



59, Rue du port
33260 LA TESTE DE BUCH

APPARTEMENT 02 - T4 - R+1



SURFACE HABITABLE

Pièce de vie	37,1
Ch 1	11,6
Bureau / Ch 2	9,9
Ch 3	9,8
Cuisine	8,9
Dgt	6,7
SdB	5,1
SdE 2	2,8
Cellier	2,6
WC	1,5
96,0 m ²	

SURFACE EXTERIEURE

Terrasse 02	73,3
Balcon	2,5


CAVE

Cave 2	7,5
--------	-----


LV : lave vaisselle LL : lave linge

Date: 30/11/2023

Echelle: 1/150

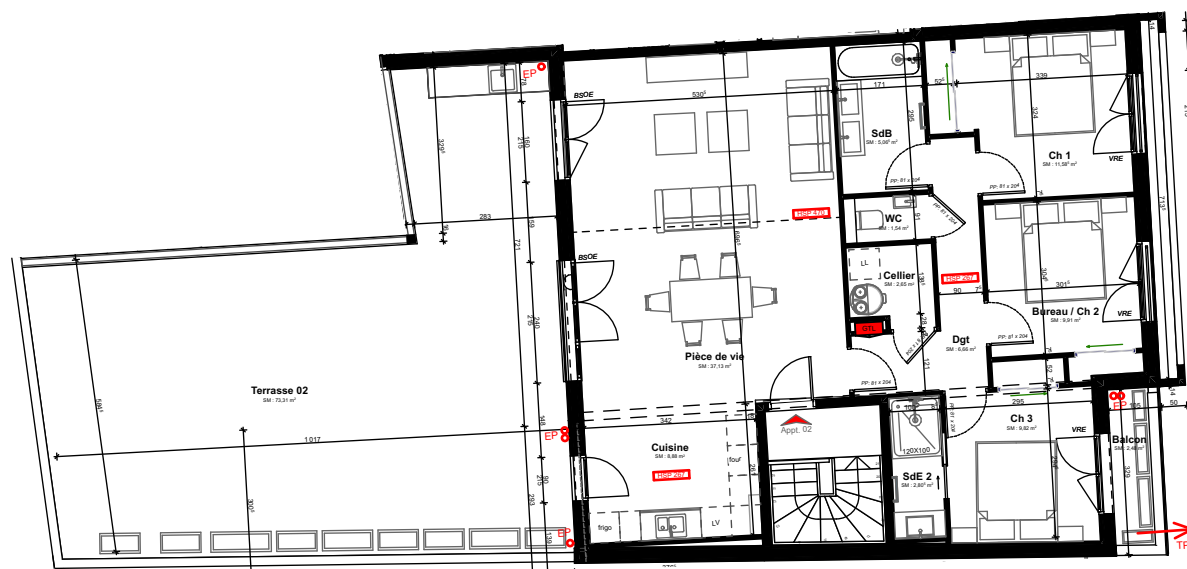

PLAN R+1
LOGEMENT ET TERRASSE

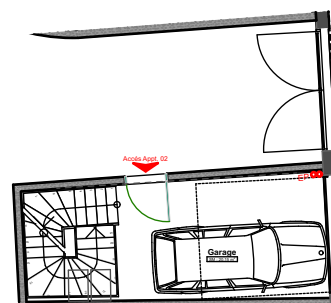

PLAN RDC
ACCÈS GARAGE ET LOGEMENT

Nota : Des modifications mineures sont susceptibles d'être apportées à ce plan en fonction des impératifs techniques de la réalisation tant en ce qui concerne les dimensions libres que le positionnement des équipements.