



59, Rue du port
33260 LA TESTE DE BUCH

APPARTEMENT 05 - T3 - R+1



SURFACE HABITABLE

Séjour	24,2
Ch 1	11,6
Ch 2	9,0
Cuisine	6,3
SdE	4,2
Dgt	3,3
Cellier	1,6
WC	1,4
61,6 m²	

SURFACE EXTERIEURE

Terrasse 05	11,0
-------------	------


CAVE

Cave 6	4,1
--------	-----

LV : lave vaisselle LL : lave linge

Date: 30/11/2023

Echelle: 1/100

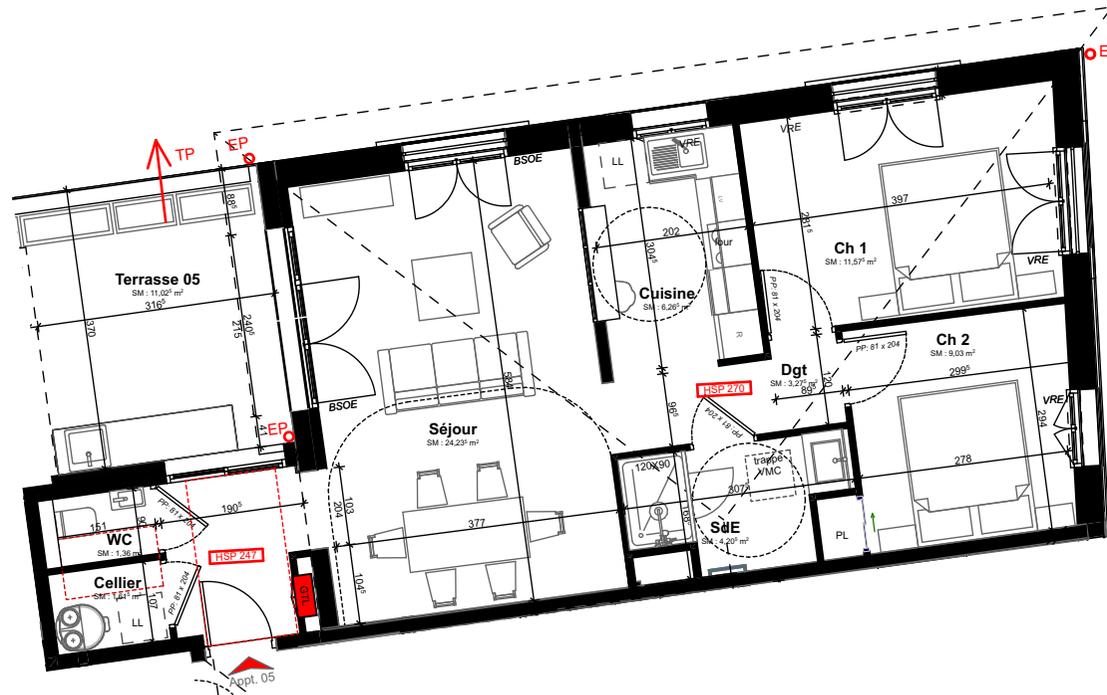

Nota : Des modifications mineures sont susceptibles d'être apportées à ce plan en fonction des impératifs techniques de la réalisation tant en ce qui concerne les dimensions libres que le positionnement des équipements.